



(令和5年度) 空調設備(エアコン)配置図

1 階

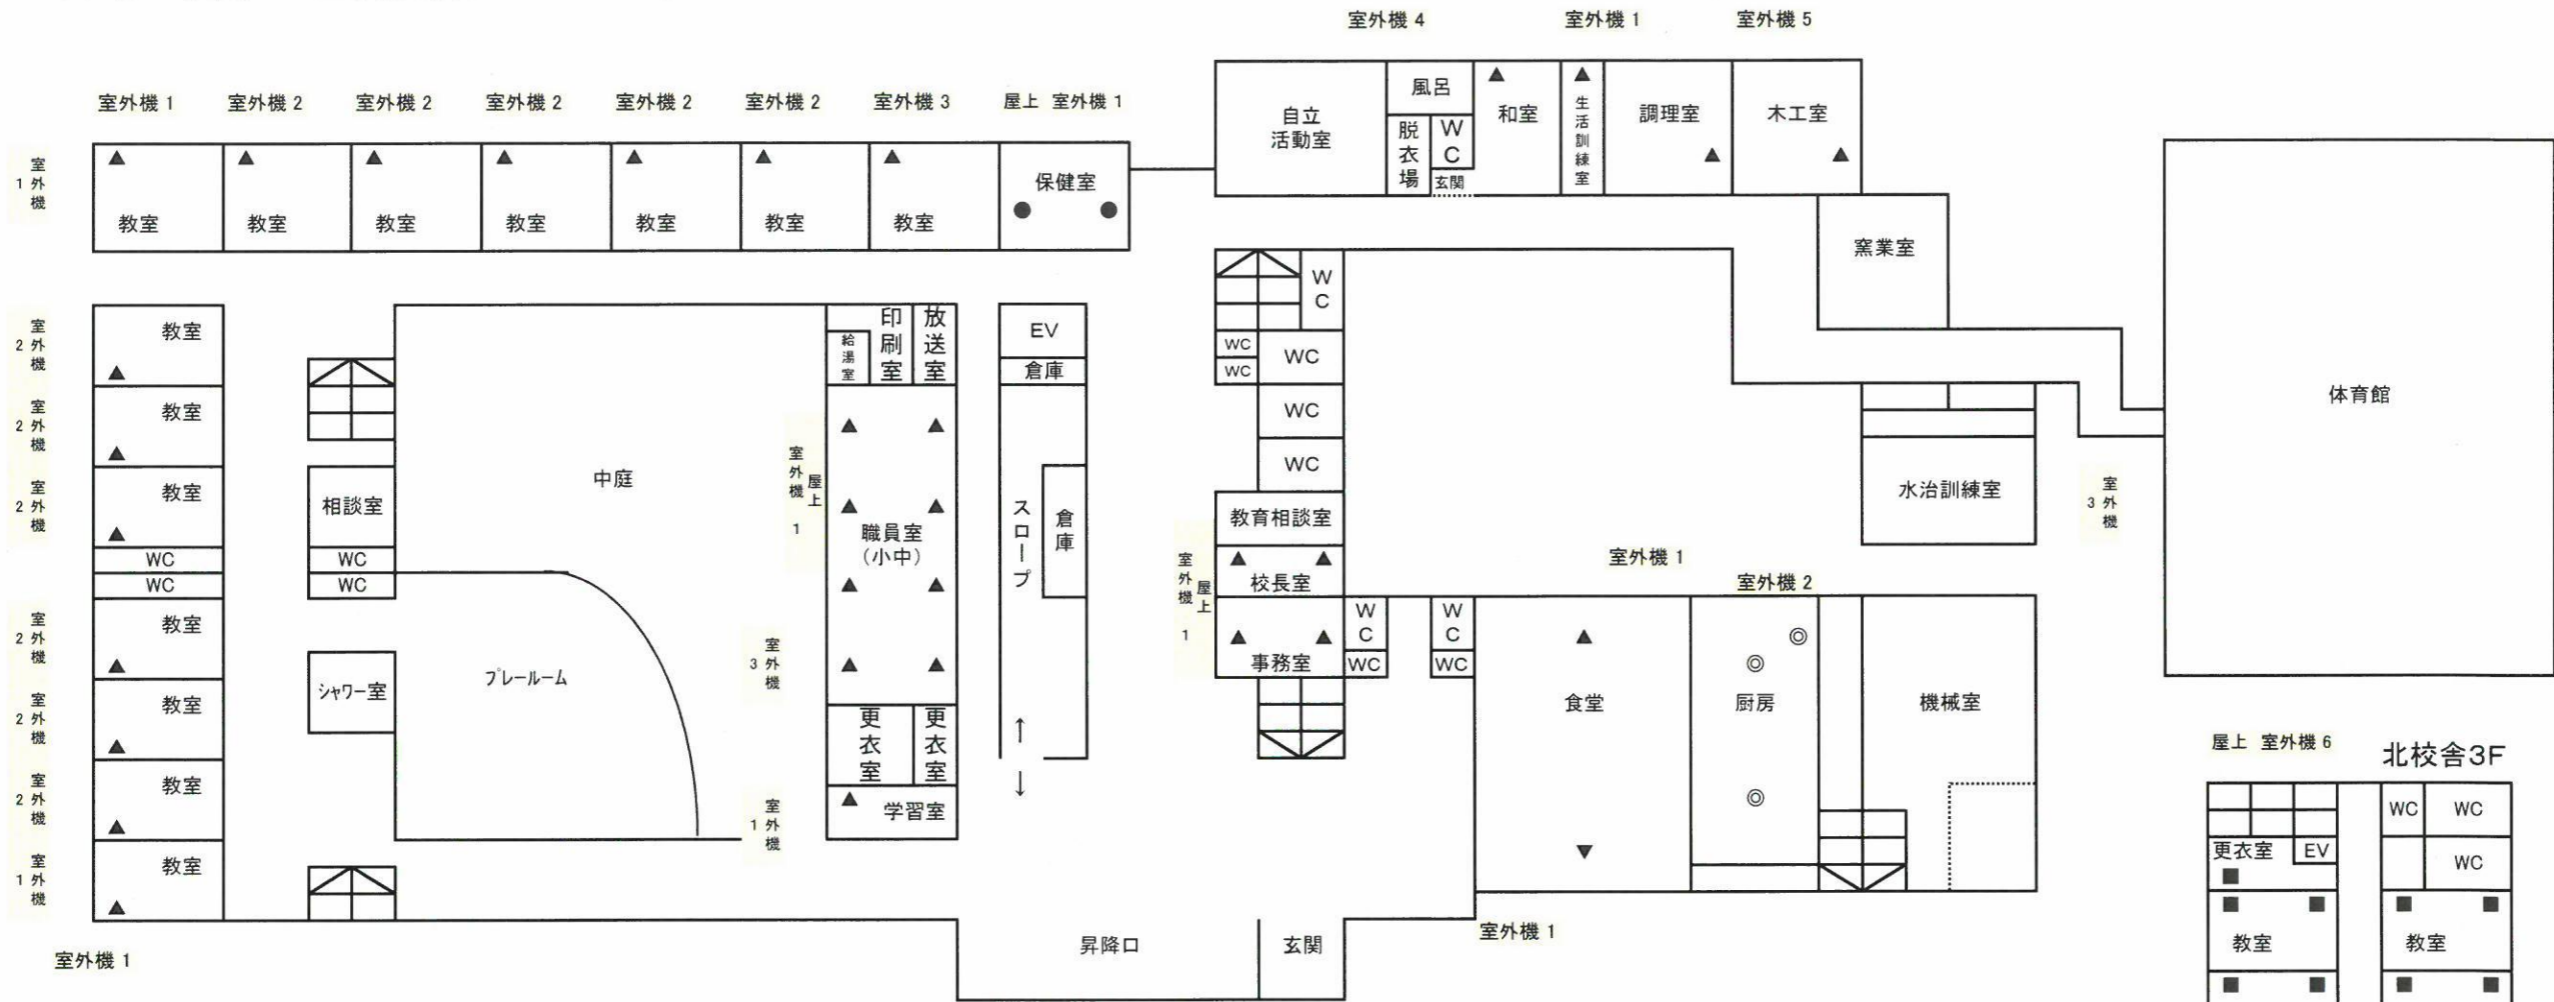

2 階

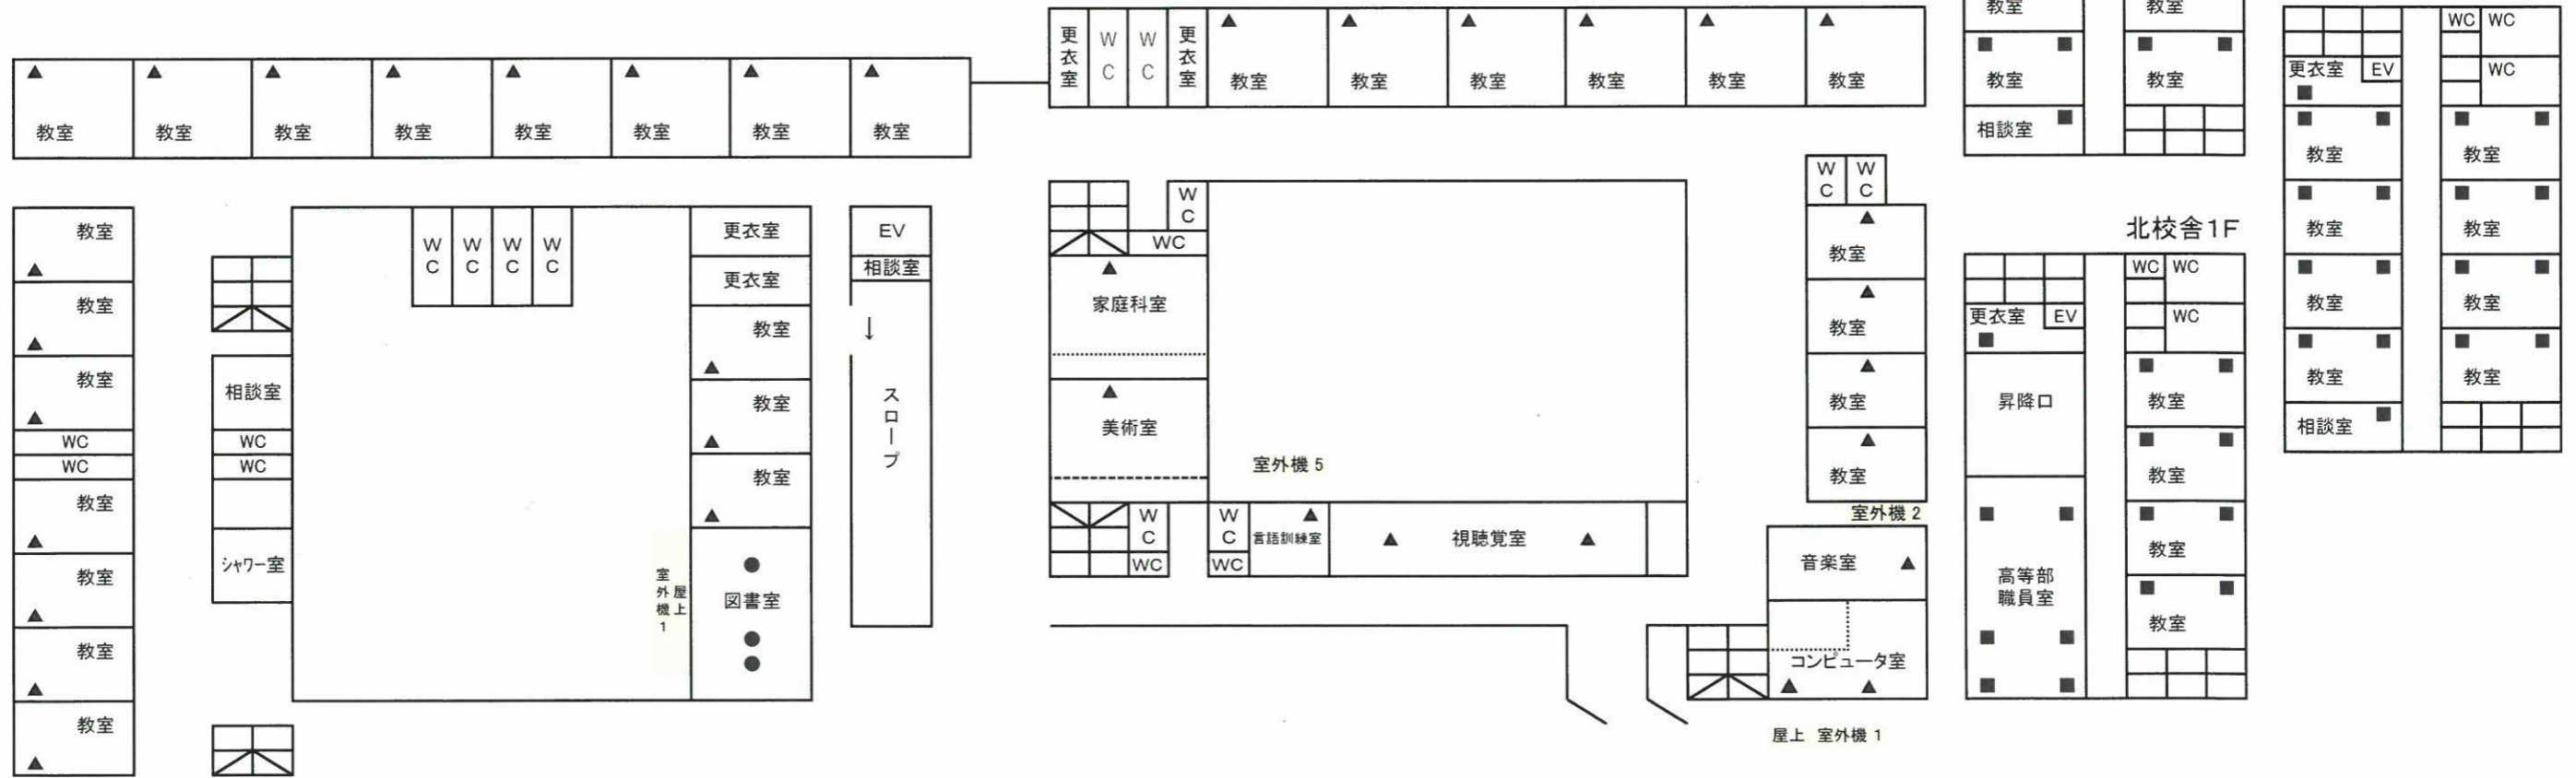

(令 和 5 年 度)

暖 房 設 備 (フ ァ ン コ ン ベ ク タ ー ・ ユ ニ ッ ト)


フ ァ ン コ ン ベ ク タ ー (155 台)

ユ ニ ッ ト (13 台)

FVC-1=13 FVC-2=9 FVC-3=75 FVC-4=10 FVC-5=13 FVC-6=19 FVC-7=12 FVC-8=4
 FEX-1=6 FEX-2=2 FEX-3=1 FU-1=1 FU-2=1 HE-1=2

(67) 1 F = FVC-1=6 FVC-2=5 FVC-3=35 FVC-4=7 FVC-5=3 FVC-6=3 FVC-7=4 FVC-8=4
 (88) 2 F = FVC-1=7 FVC-2=4 FVC-3=40 FVC-4=3 FVC-5=10 FVC-6=16 FVC-7=8

1 階

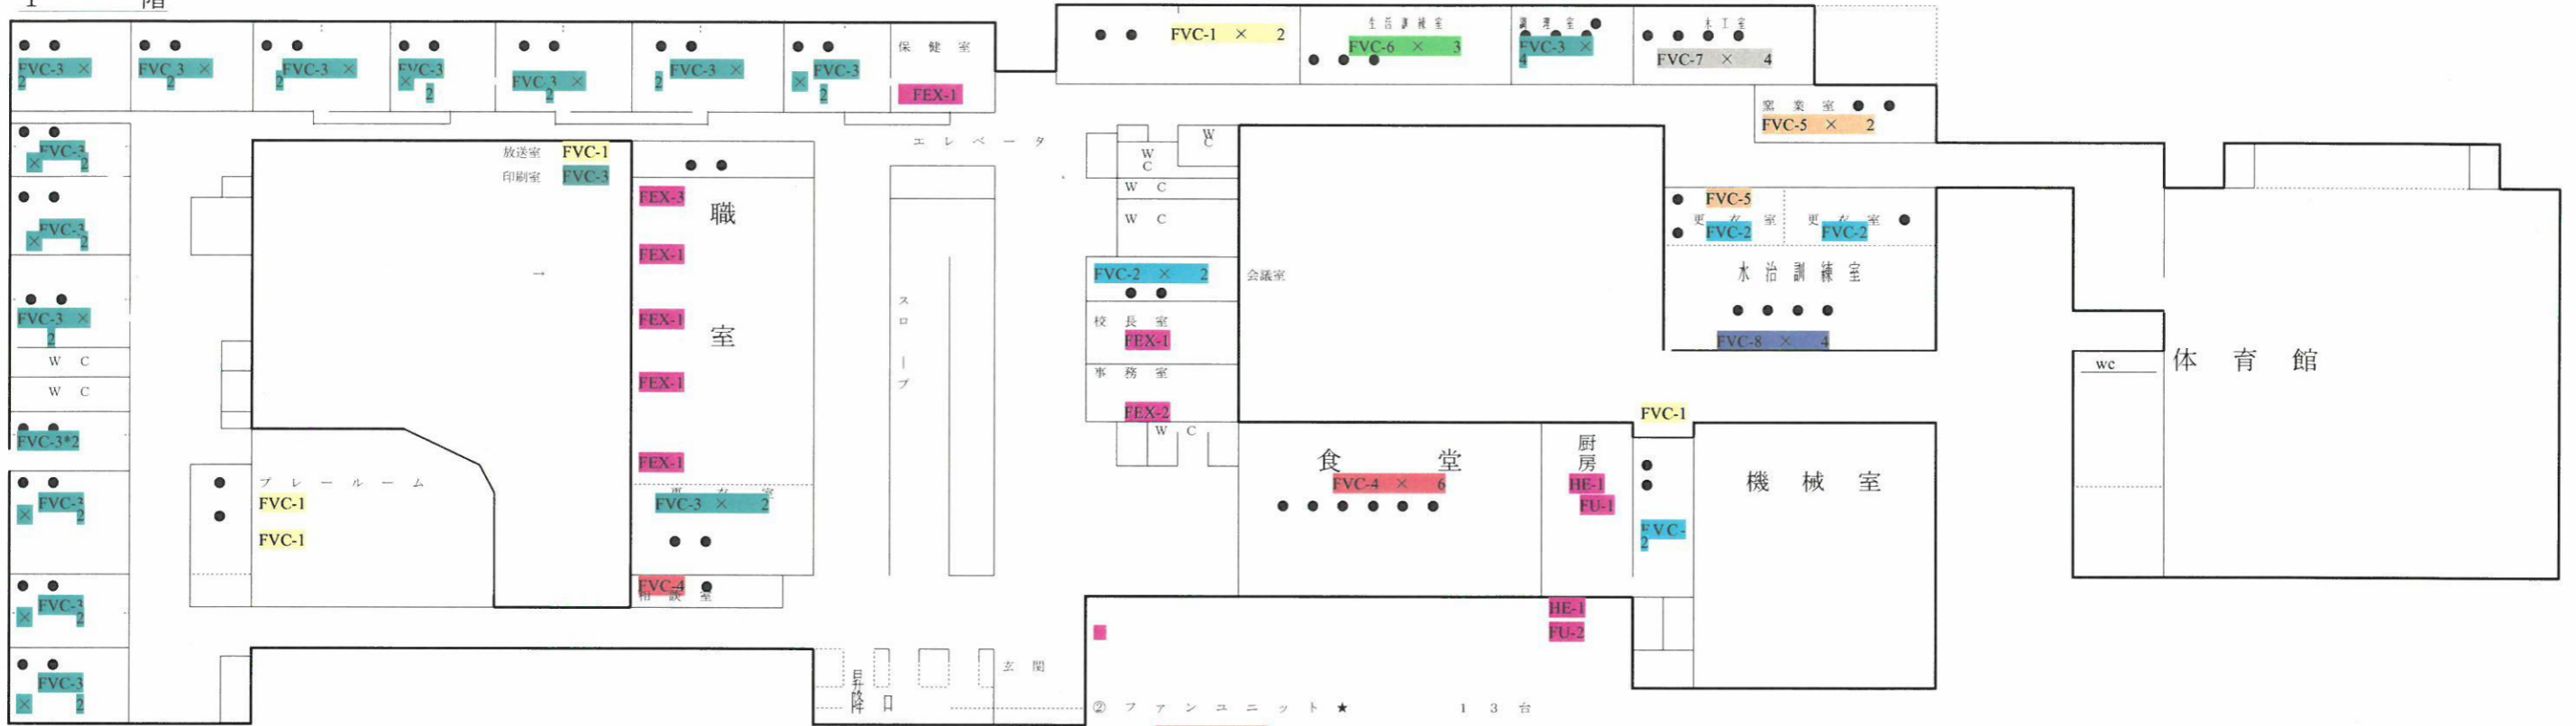

2 階

